


Kelias,
Rytų pusė

I aukštas

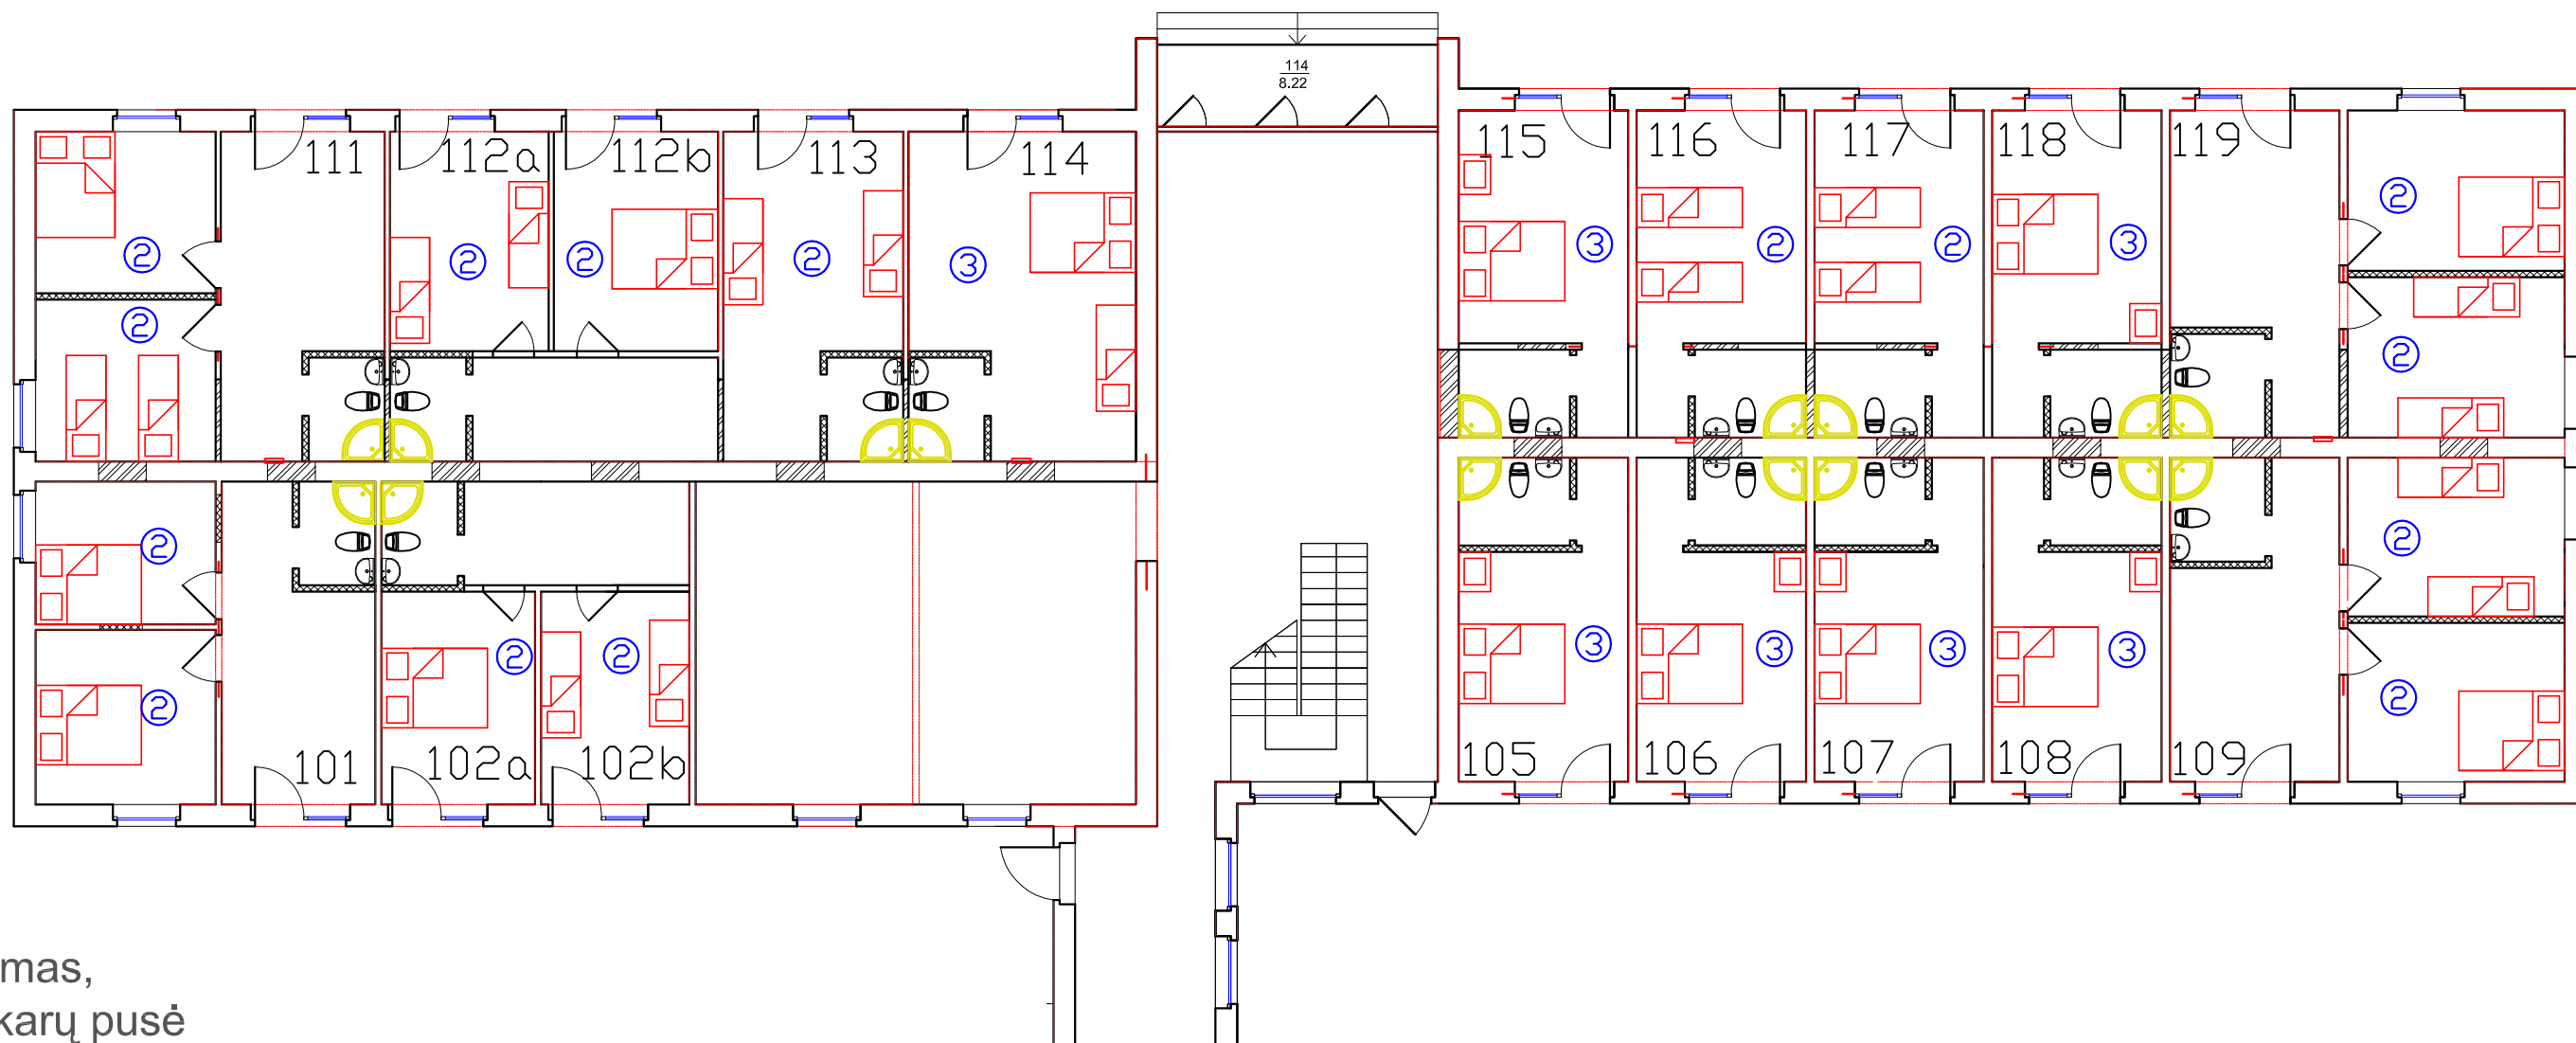

Kiemas,
Vakarų pusė
② ③ - vietų skaičius